瑶琳镇盘龙路标准地围墙提升工程

施工图设计文件

中胜勘察设计有限公司

ZHONGCHENG SURVEY AND DESIGN CO.,LTD

二0二五年四月

序号	图纸名称	图号	图幅	序号	图纸名称	图号	图幅
01	平面图	01	A3	25			
02	围墙详图	02	A3	26			
03	防撞墩详图	03	A3	27			
04	垃圾堆放点平面/混凝土地面做法	04	A3	28			
05				29			
06				30			
07				31			
08				32			
09				33			
10				34			
11				35			
12				36			
13				37			
14				38			
15				39			
16				40			
17				41			
18				42			
19				43			
20				44			
21				45			
22				46			
23				47			
24				48			

中胜勘察设计有限公司 ZHONGCHENG SURVEY AND DESIGN CO., LTD 成都市武侯区顺和街89号附48号 市政行业（道路工程、排水工程、桥梁工程、给水工程）专业乙级：A251023438	建设单位 CLIENT	桐庐县瑶琳镇人民政府	图名	围墙平面图 DRAWING TITLE	设计总负责人 CHIEF DESIGN OFFICER		审定 APPROVED BY		校对 CHECKED BY		图别 DWG. CATEGORY	道桥建施	设计号 JOB NO.	ZC-2025-HZ-0406-S	
	工程名称 PROJECT TITLE	瑶琳镇盘龙路标准地围墙提升工程			审核 AUDIT		专业负责人 DISCIPLINE CHIEF		设计 DESIGNED BY		设计阶段 DESIGN PHASE	施工图	图号 DWG. NO.	HS-01	日期 DATE 2025.04

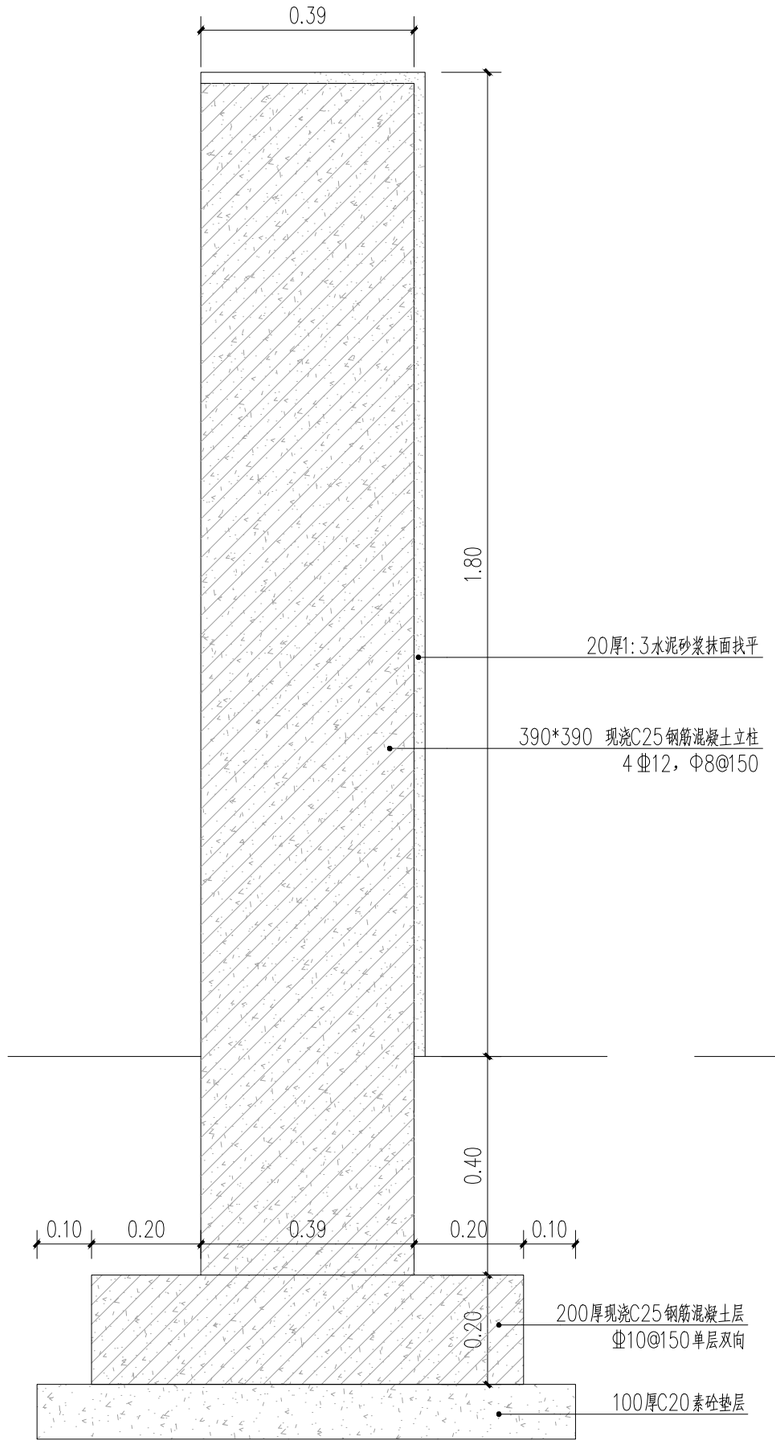

门立柱做法详图

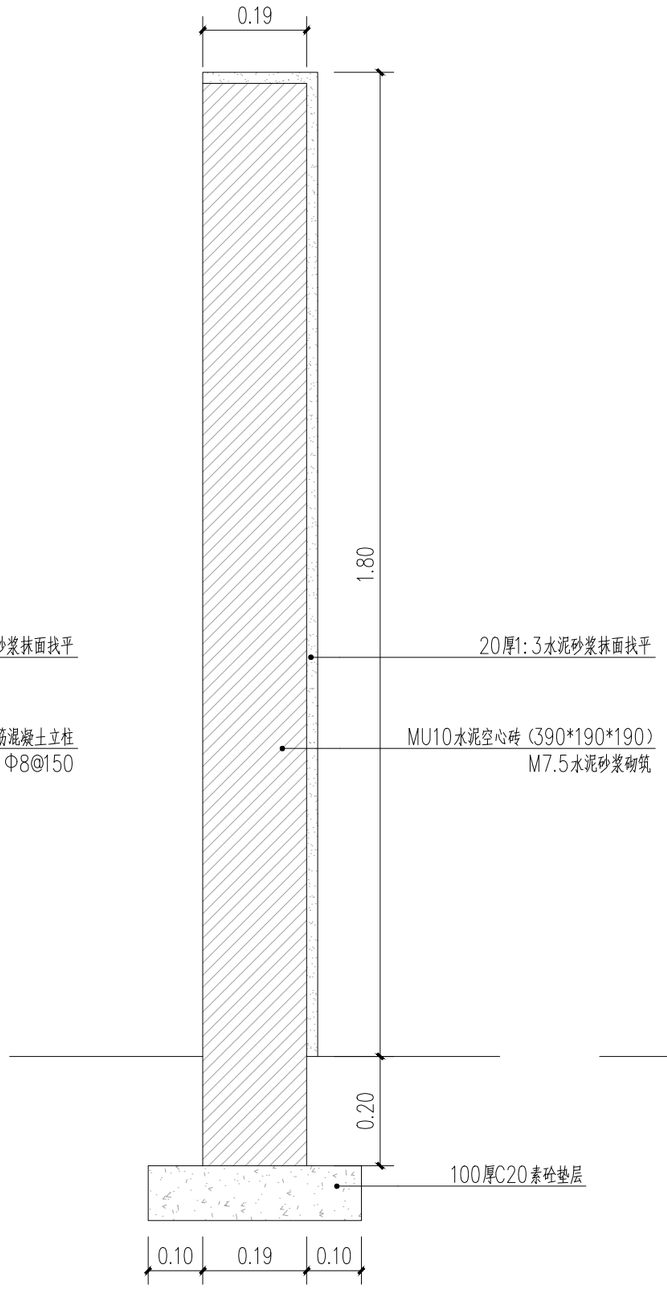

砖砌墙做法详图

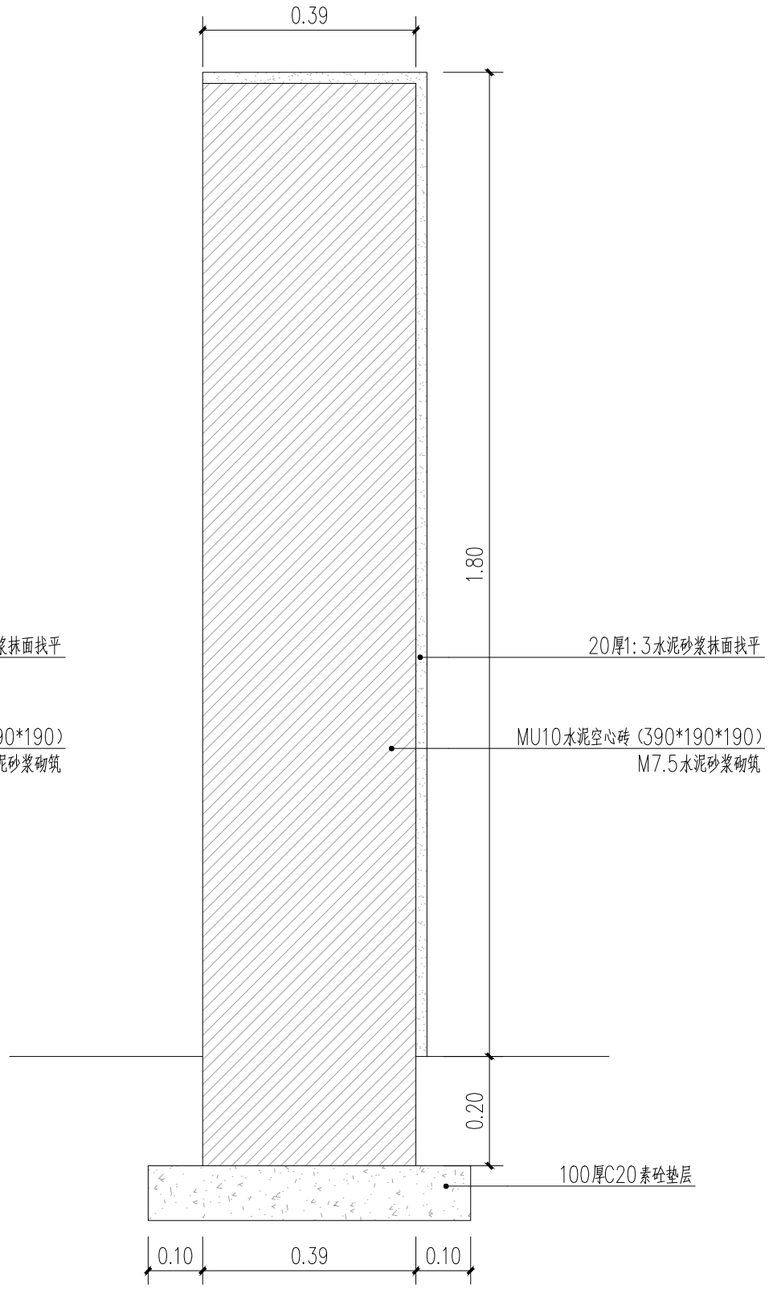

砖砌墙垛做法详图

墙垛间隔4m一个

注：1、本图纸设计单位为mm。
2、砂浆中用的砂，宜采用中砂，砂的最大粒径不宜大于2.5mm。砂浆配合比通过实验确定，可采用质量比。
3、砂浆应随拌随用，保持适宜的稠度，一般在3－4H内使用完毕。
4、地基承载力≥120KPpa,若施工时发现地基承载力不足,需做地基处理。

中腾勘察设计有限公司 ZHONGCHENG SURVEY AND DESIGN CO., LTD 成都市武侯区顺和街89号附48号 市政行业（道路工程、排水工程、桥梁工程、给水工程）专业乙级：A251023438	建设单位 CLIENT	桐庐县瑶琳镇人民政府	图名	围墙详图 DRAWING TITLE	设计总负责人 CHIEF DESIGN OFFICER		审定 APPROVED BY		校对 CHECKED BY		图别 DWG. CATEGORY	道桥建施	设计号 JOB NO.	ZC-2025-HZ-0406-S	
	工程名称 PROJECT TITLE	瑶琳镇盘龙路标准地围墙提升工程			审核 AUDIT		专业负责人 DISCIPLINE CHIEF		设计 DESIGNED BY		设计阶段 DESIGN PHASE	施工图	图号 DWG. NO.	HS-02	日期 DATE 2025.04

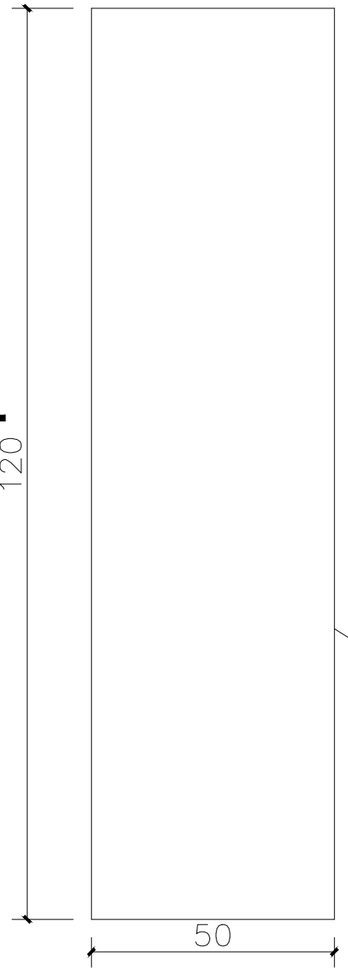

防撞墩平面图 1:10

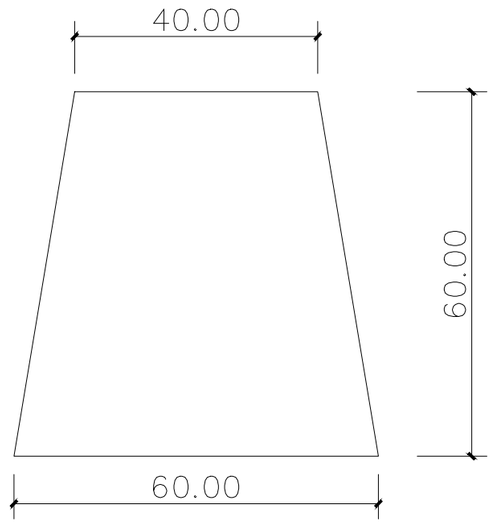

A--A剖面图 1:10

说明：1、图中尺寸均以厘米计；
2、防撞墩粉刷红白相间的反光漆；
3、防撞墩数量暂定按30座计，具体以实际量算为准。

中腾勘察设计有限公司 ZHONGCHENG SURVEY AND DESIGN CO., LTD 成都市武侯区顺和街89号附48号 市政行业（道路工程、排水工程、桥梁工程、给水工程）专业乙级：A251023438	建设单位	桐庐县瑶琳镇人民政府 CLIENT	图名	防撞墩详图 DRAWING TITLE	设计总负责人 CHIEF DESIGN OFFICER		审定 APPROVED BY		校对 CHECKED BY		图别 DWG. CATEGORY	道桥建施	设计号 JOB NO.	ZC-2025-HZ-0406-S		
	工程名称	瑶琳镇盘龙路标准地围墙提升工程 PROJECT TITLE			审核 AUDIT		专业负责人 DISCIPLINE CHIEF		设计 DESIGNED BY		设计阶段 DESIGN PHASE	施工图	图号 DWG. NO.	HS-03	日期 DATE	2025.04

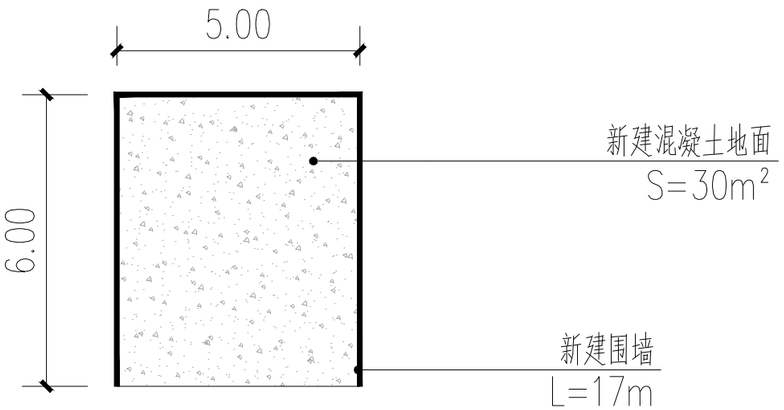

垃圾堆放点平面图

垃圾堆放点共计5处，此图为单处平面

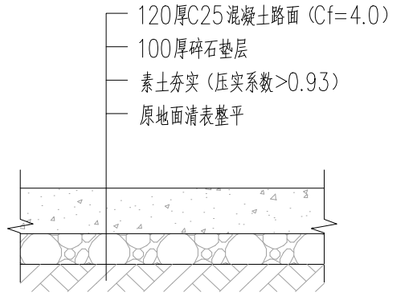

混凝土地面结构图

中胜勘察设计有限公司 ZHONGCHENG SURVEY AND DESIGN CO., LTD 成都市武侯区顺和街89号附48号 市政行业（道路工程、排水工程、桥梁工程、给水工程）专业乙级：A251023438	建设单位 CLIENT	桐庐县瑶琳镇人民政府	图名	垃圾堆放点平面/混凝土地面做法 DRAWING TITLE	设计总负责人 CHIEF DESIGN OFFICER		审定 APPROVED BY		校对 CHECKED BY		图别 DWG. CATEGORY	道桥建施	设计号 JOB NO.	ZC-2025-HZ-0406-S	
	工程名称 PROJECT TITLE	瑶琳镇盘龙路标准地围墙提升工程			审核 AUDIT		专业负责人 DISCIPLINE CHIEF		设计 DESIGNED BY		设计阶段 DESIGN PHASE	施工图	图号 DWG. NO.	HS-04	日期 DATE 2025.04